


Detail

BA 8 - BA 10  
je Abschnitt ca. 50 m

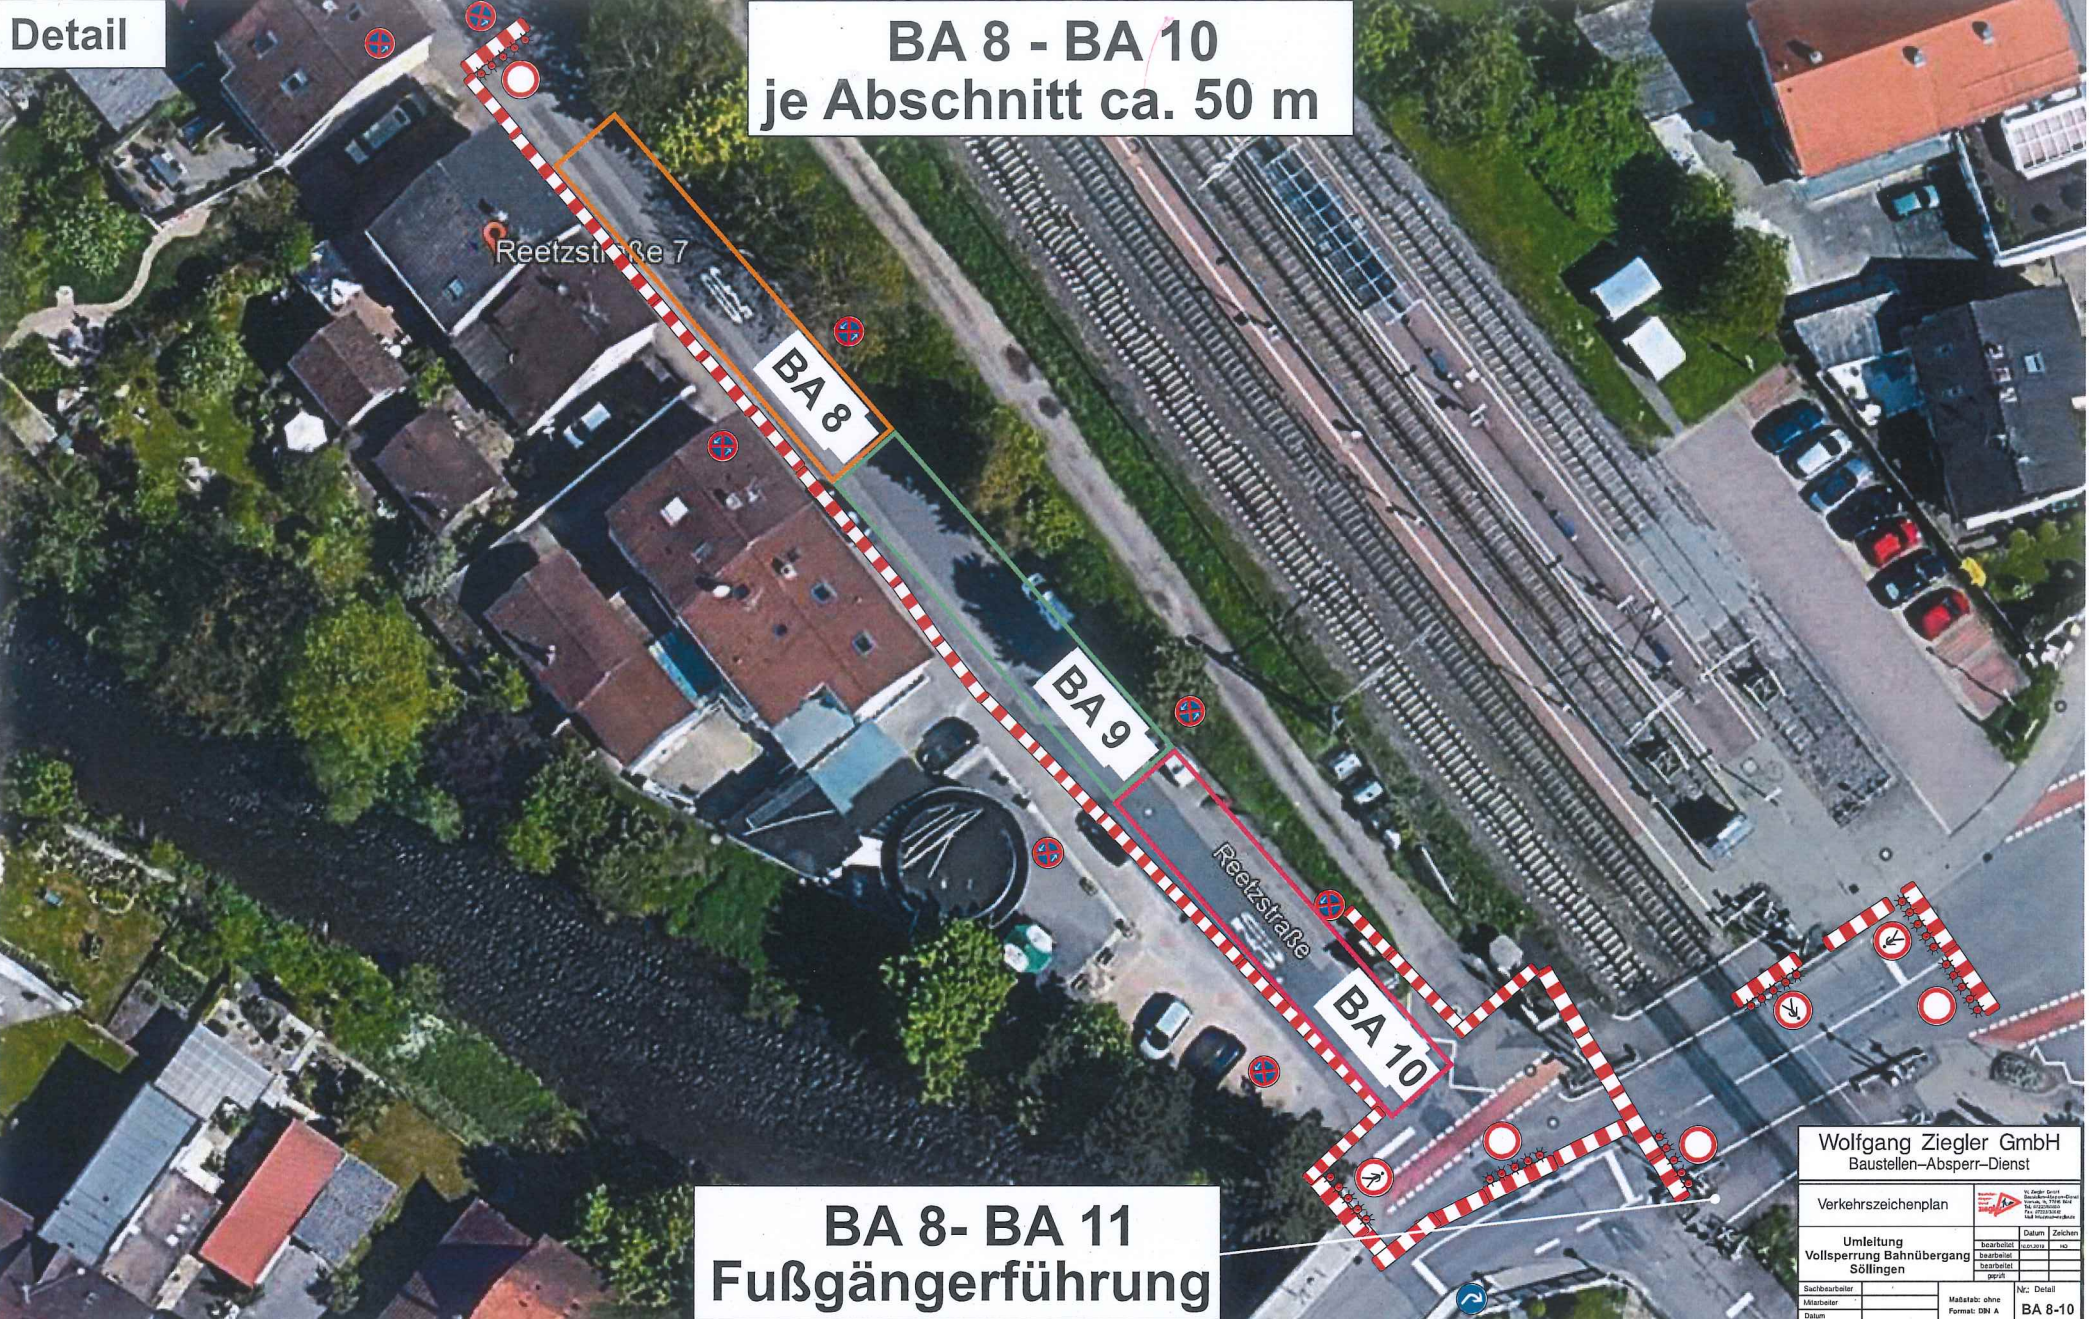

BA 8- BA 11  
Fußgängerführung

Wolfgang Ziegler GmbH  
Baustellen-Absperr-Dienst

Verkehrszeichenplan			
Umleitung	bearbeitet	Datum	Zuletzt
Vollsperrung	bearbeitet	Monat	von
Bahnübergang	bearbeitet		
Söllingen	bearbeitet		
	geprüft		
Sachbearbeiter		Nr.: Detail	
Mitarbeiter		Maßstab: ohne	BA 8-10
Datum		Format: DIN A	