


Sommerstr.  
Ecke JöhlingerStr.

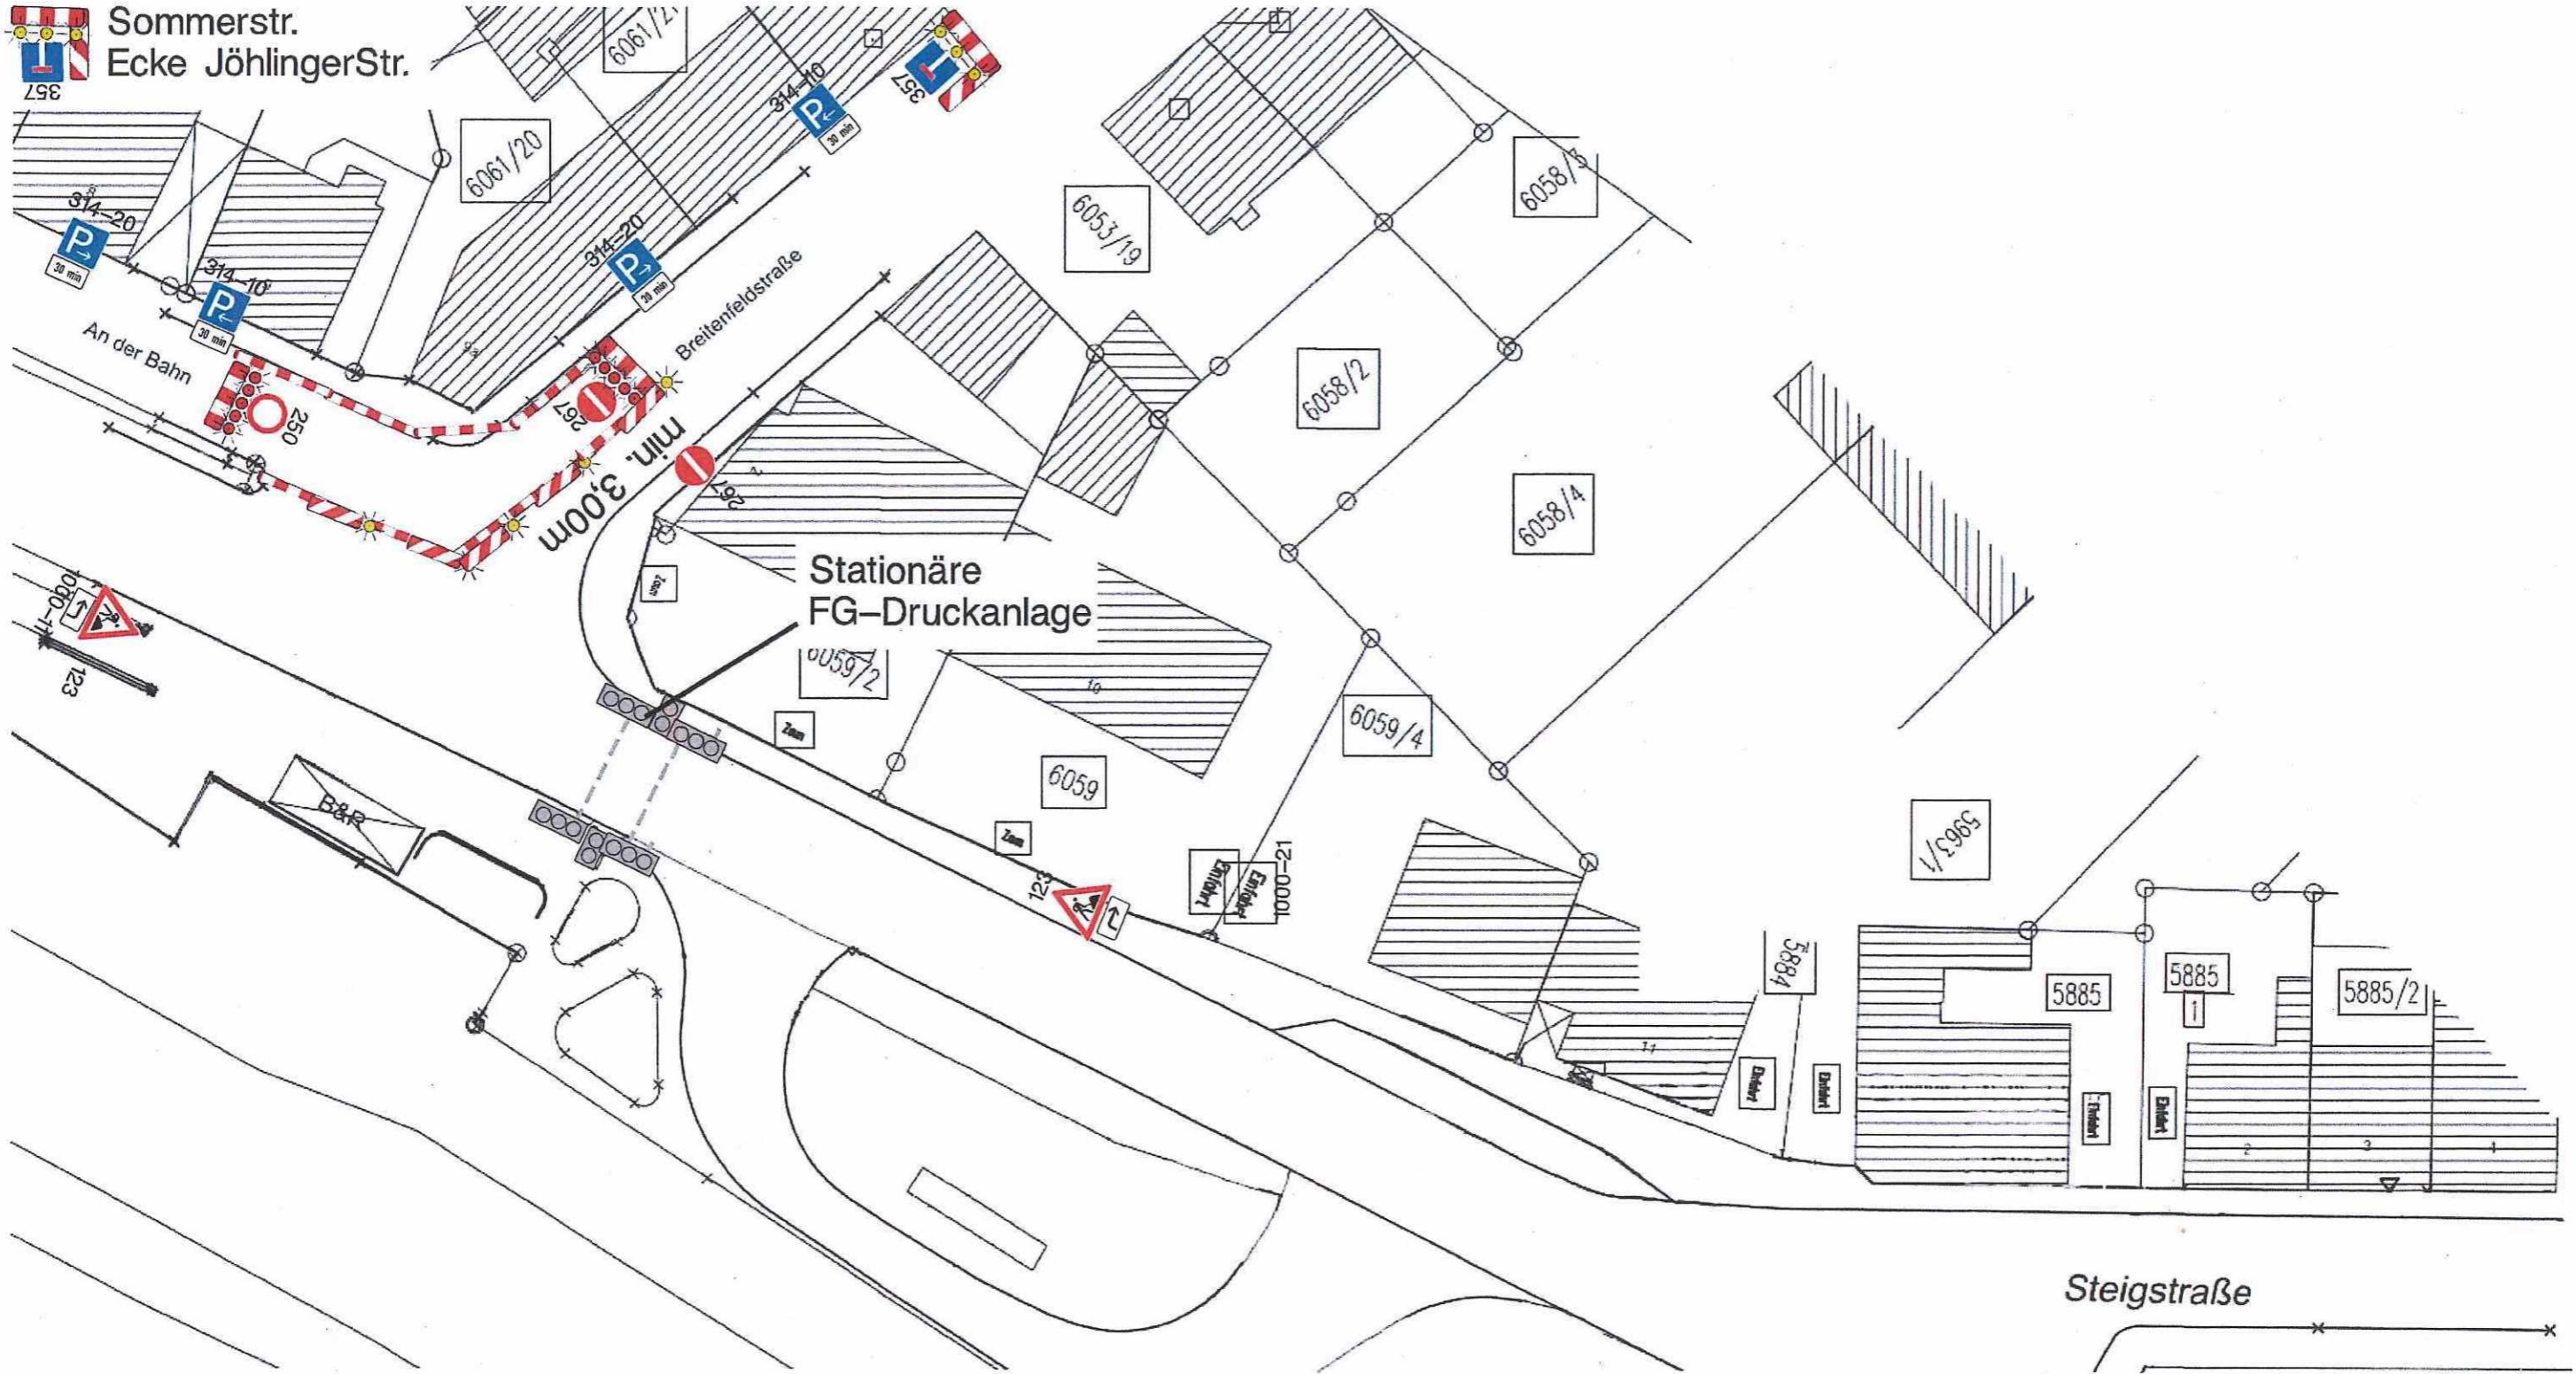

Abstände und Beleuchtung der Baken  
gemäss RSA Regelpläne B I.  
Hiervon abweichend, bei Verwendung  
von Baken Folie Typ II, Längsabspernung  
ohne Beleuchtung.

Der Umleitung / Verkehrssicherung  
widersprechende Beschilderung /  
Bodenmarkierungen ist mit geeigneten  
Mitteln abzudecken / abzukleben!

**BAMI**  
INGENIEURE

Verkehrszeichenplan

Pfingstal  
Gem. Pfingstal  
Radweg Wöschbacher Str.  
BA XIV 4a

Böhl, 23.03.2018

Plan 14a

gefertigt mit Easy Plan