


Abstände und Beleuchtung der Baken gemäss RSA Regelpläne B I. Hiervon abweichend, bei Verwendung von Baken Folie Typ II, Längsabspernung ohne Beleuchtung.

Der Umleitung / Verkehrssicherung widersprechende Beschilderung / Bodenmarkierungen ist mit geeigneten Mitteln abzudecken / abzukleben!

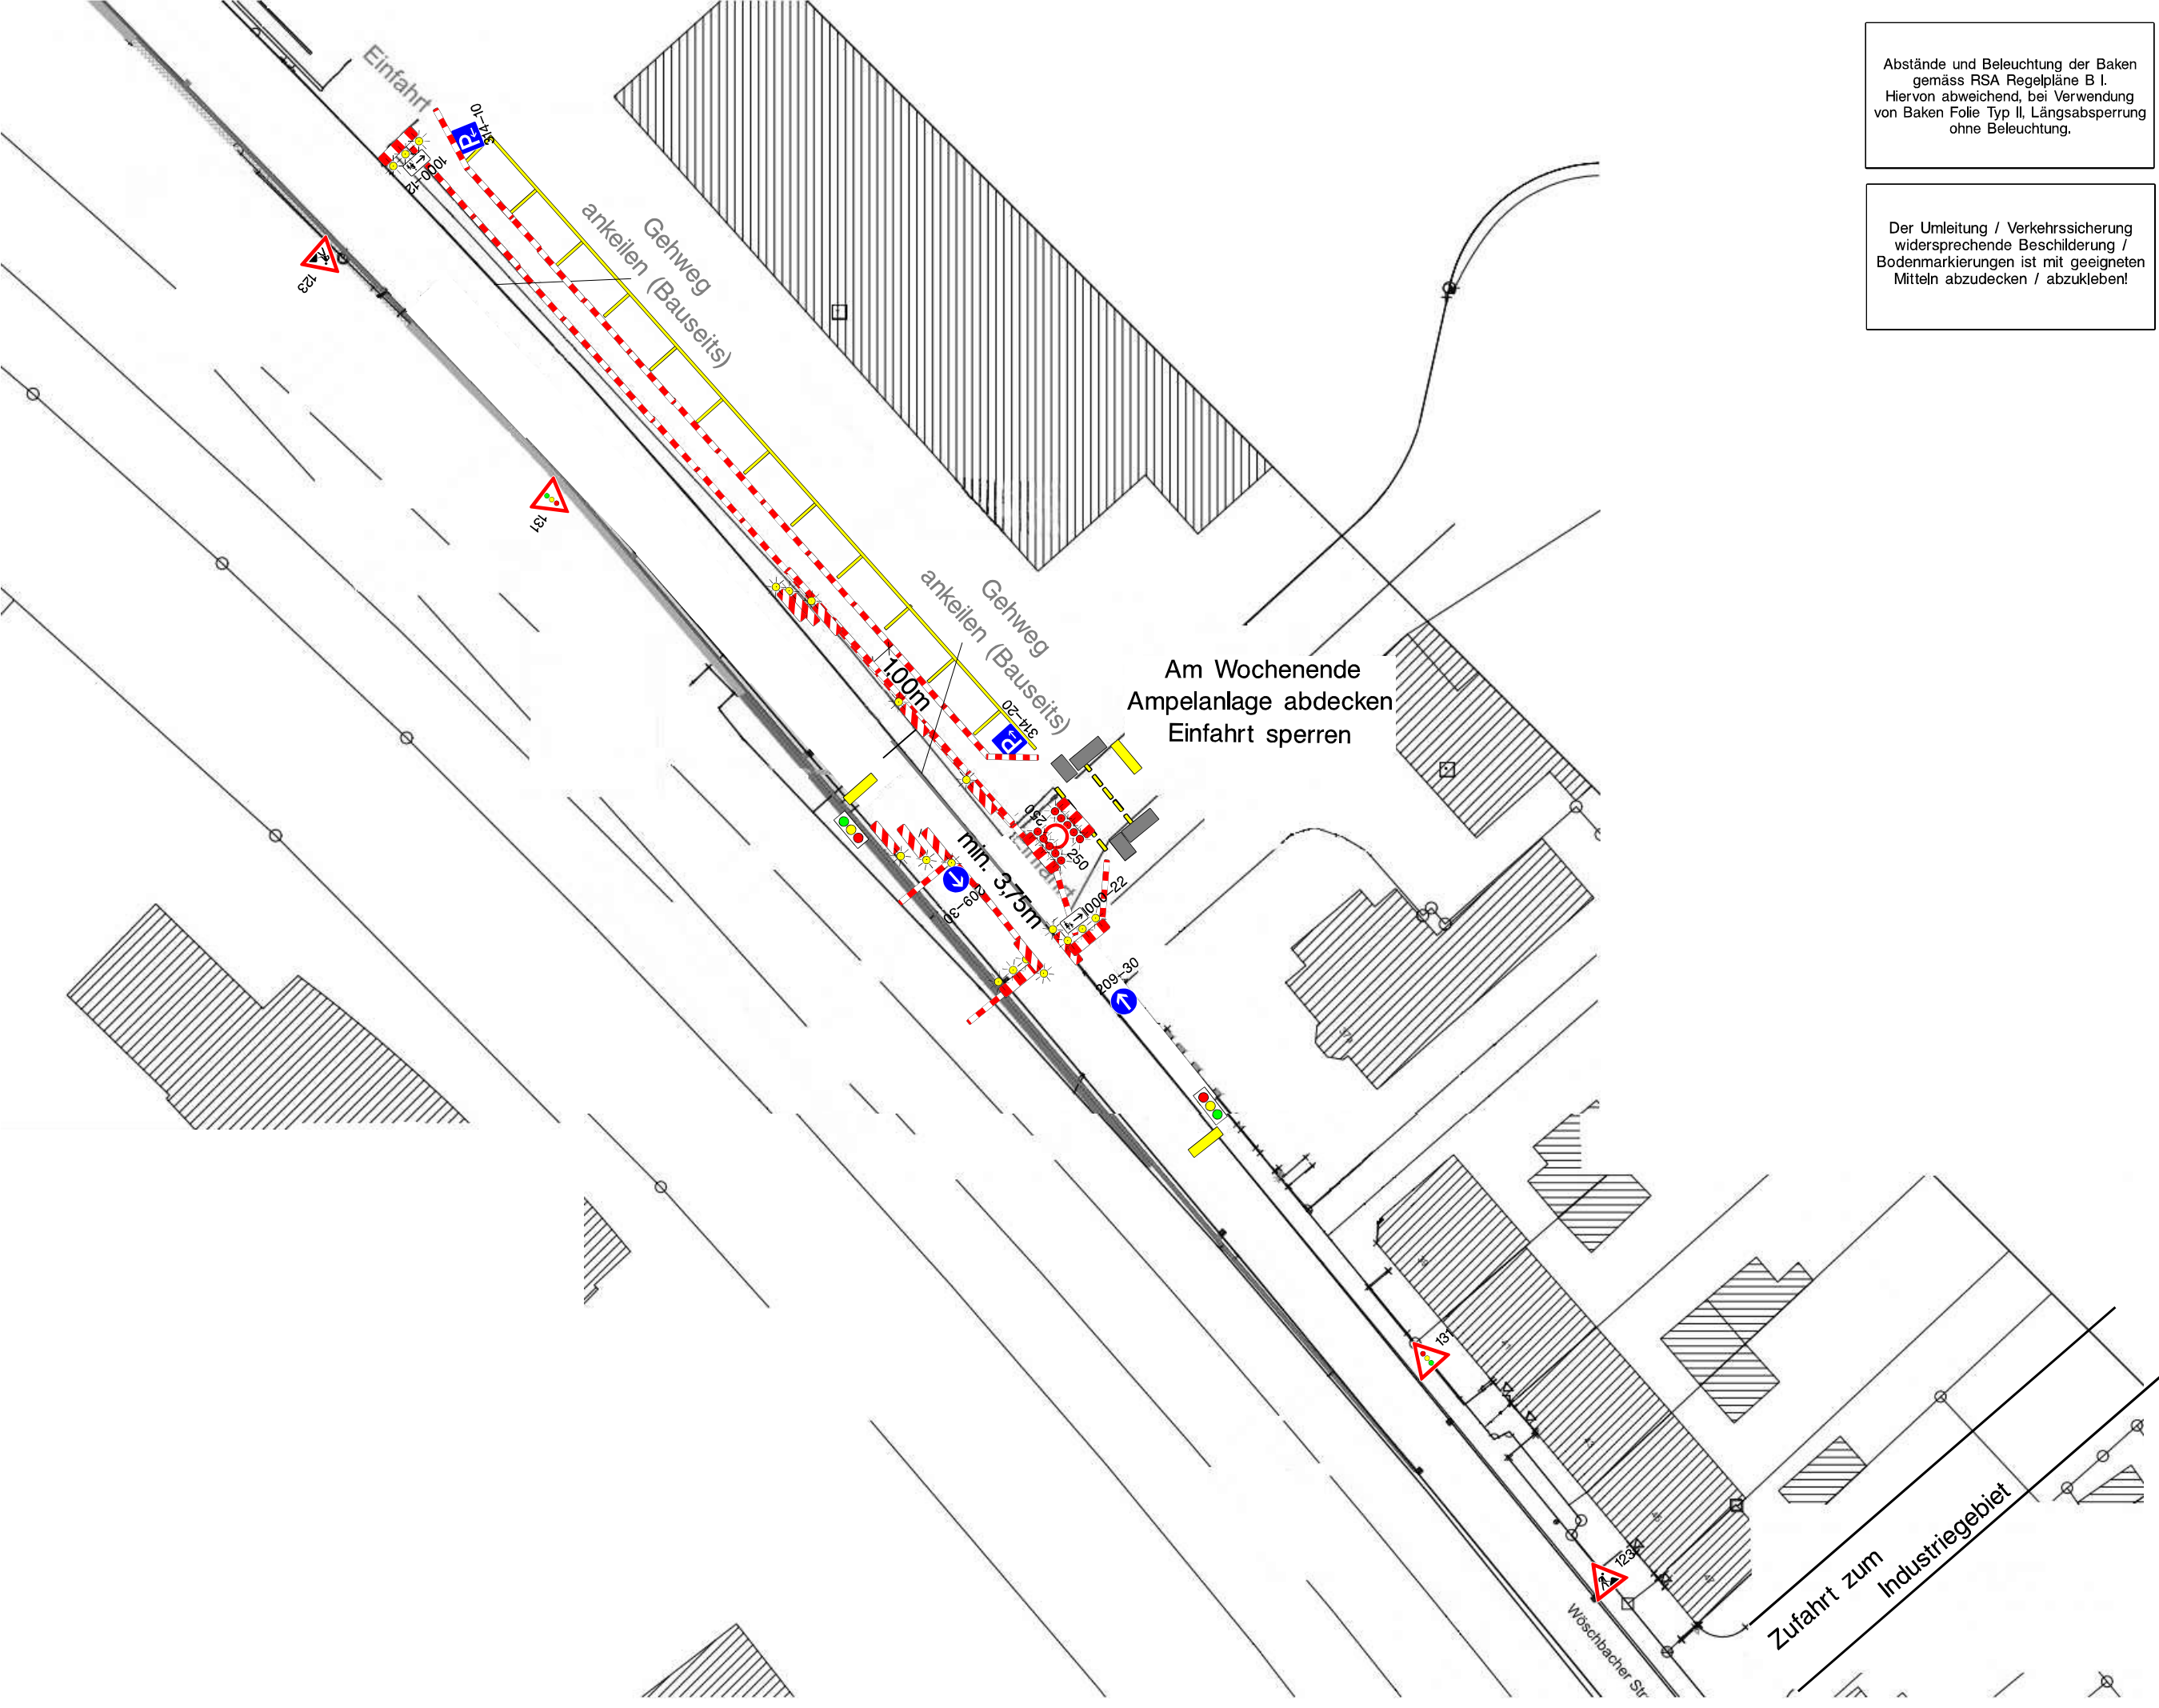

Am Wochenende Ampelanlage abdecken Einfahrt sperren