
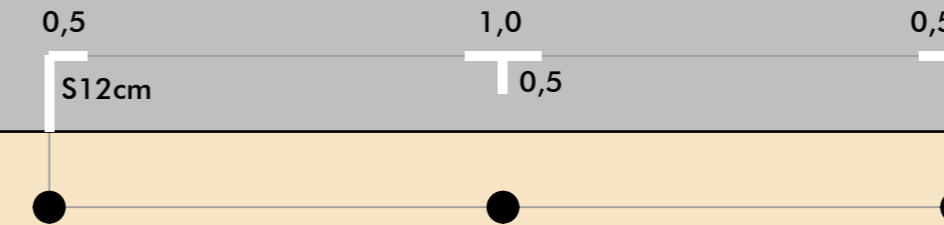


Einzelstellplatz

Zwei oder mehr Stellplätze

Aufgesetztes Parken

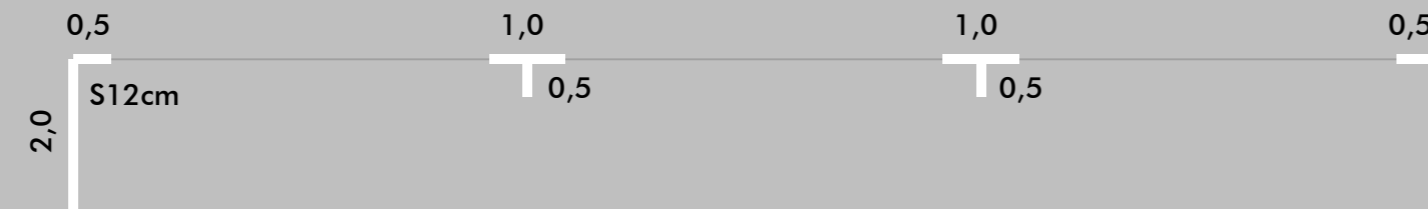

1x Stellplatz


Zwischenmarkierung,
Länge = 1,0 m
bei Stellplatzlänge 5,5 m bis 6,0 m

Markierungsnägel, Aluminium, Ø 100mm
an Eckpunkten und Zwischenmarkierung
auf Gehweg


NUR ZUR AUSSCHREIBUNG

Index	Art der Änderung	Datum	Name

Baufreigabe Datum, Unterschrift: Pfinztal, den 09.10.2023, Hr. Zengin

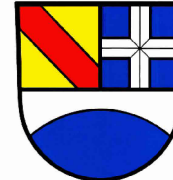Auftraggeber	Gemeinde Pfinztal	
--------------	-------------------	--

Projekt	Parkraumkonzept - Stellplatzmarkierung	Projekt-Nr. 44091-22
---------	--	----------------------

	Ausführungsplanung Detail-Schema Stellplatzmarkierung	Maßstab 1:100
---	--	------------------

Name	Datum	 <small>Gericke GmbH & Co. KG</small> Pforzheimer Straße 15b, 76227 Karlsruhe Tel. 0721/86009-0 Fax. 0721/86009-11	Plan 5
bearb. am	09.10.2023		
gez. joh	04.10.2023		
gepr. fg	09.10.2023		