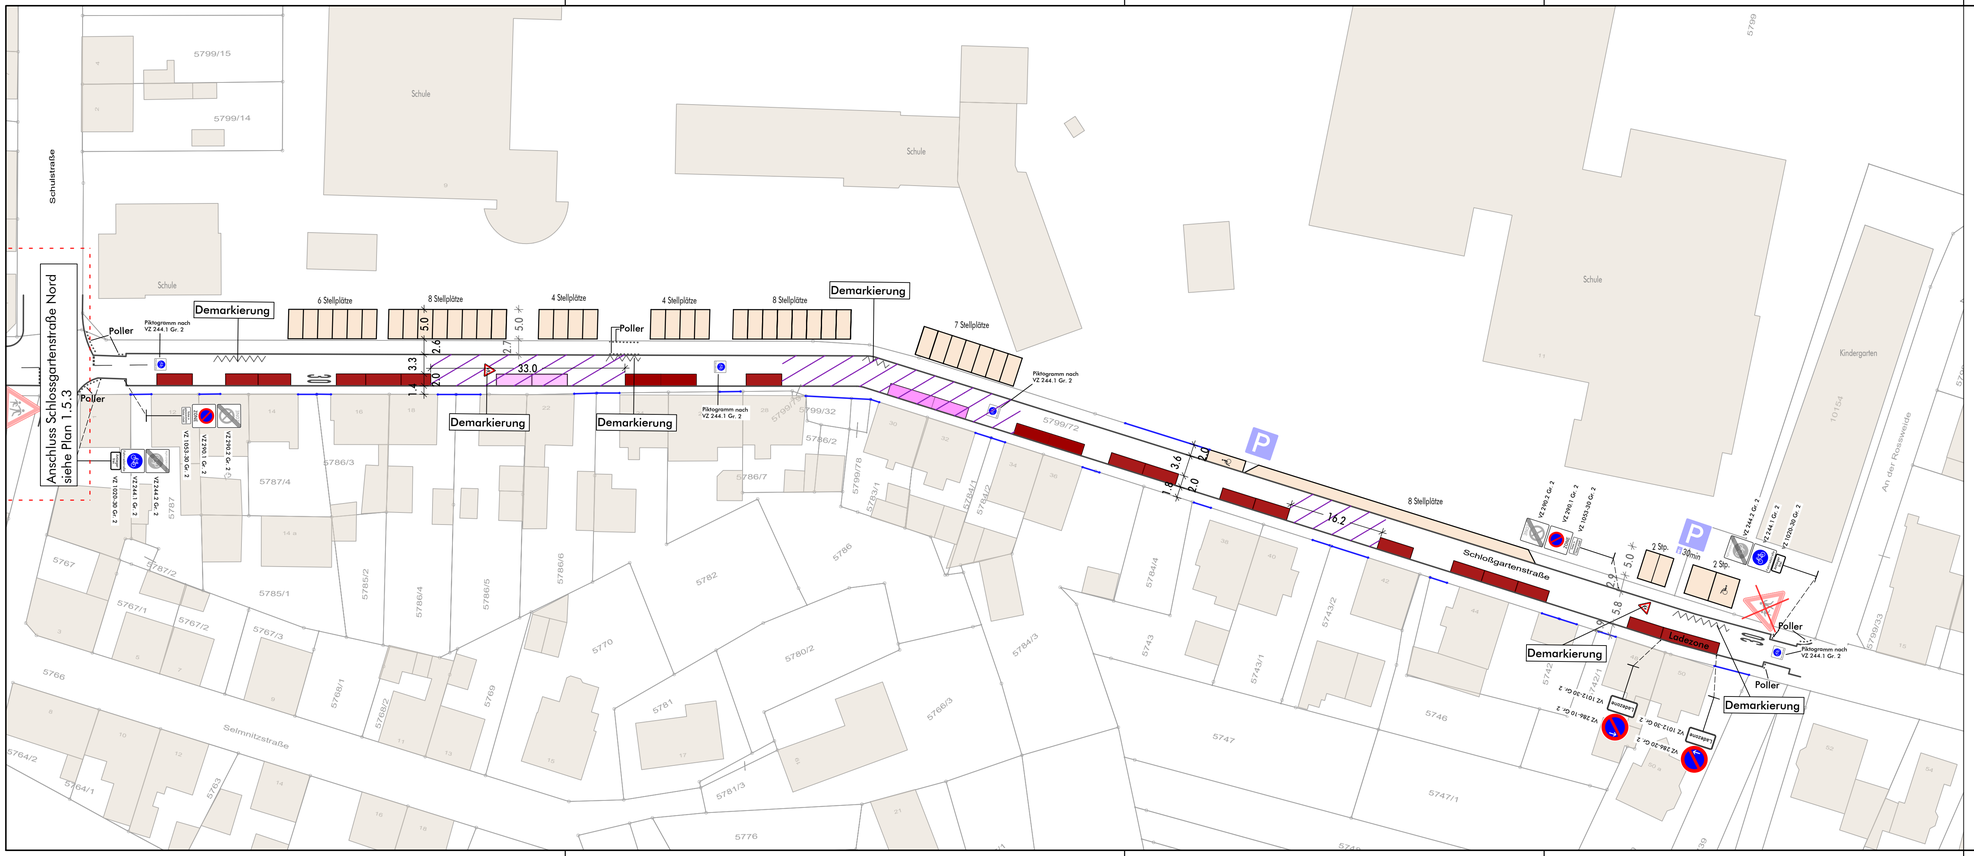

LEGENDE

- Grundstückszufahrten
- Straßenkante
- (ausgewiesene) Stellplätze Bestand
- Ausweichstelle Begegnungsfall PKW/LKW Straßenbreite ≥ 5,55m (in Engstellen ≥ 5,0m)
- Ausweichstelle Begegnungsfall PKW/PKW Straßenbreite ≥ 4,75m
- Stellplätze Planung Fahrbahnrand Länge = 6,0 m (in Engstellen = 5,5 m)
- Stellplätze Planung Gehweg Länge = 6,0 m (in Engstellen = 5,5 m)

} Markierungsarbeiten sind Leistung der Ausschreibung

- Parken nicht möglich aufgrund von Ausweichstelle

Die Straßenkanten wurden auf Grundlage des Katasters nachrichtlich übernommen.

NUR ZUR AUSSCHREIBUNG

Index	Art der Änderung	Datum	Name

Baufreigabe	Datum, Unterschrift: Pfinztal, den 02.10.2023, Hr. Zengin
Auftraggeber	Gemeinde Pfinztal
Projekt	Parkraumkonzept - Stellplatzmarkierung
	Ausführungsplanung Schlossgartenstraße Süd

Projekt-Nr. 44091-22

Maßstab 1:500

	Name	Datum
bearb.	am	02.10.2023
gez.	joh	02.10.2023
gepr.	fg	02.10.2023

MODUS CONSULT Gerlach GmbH & Co. KG
Pforzheimer Straße 15b, 76227 Karlsruhe
Tel. 0721/86009-0 Fax. 0721/86009-11

Plan 5.1.4

H/B = 297 / 875 (0.26m²)

Allplan 2019